LIMITA PROPRIETATE

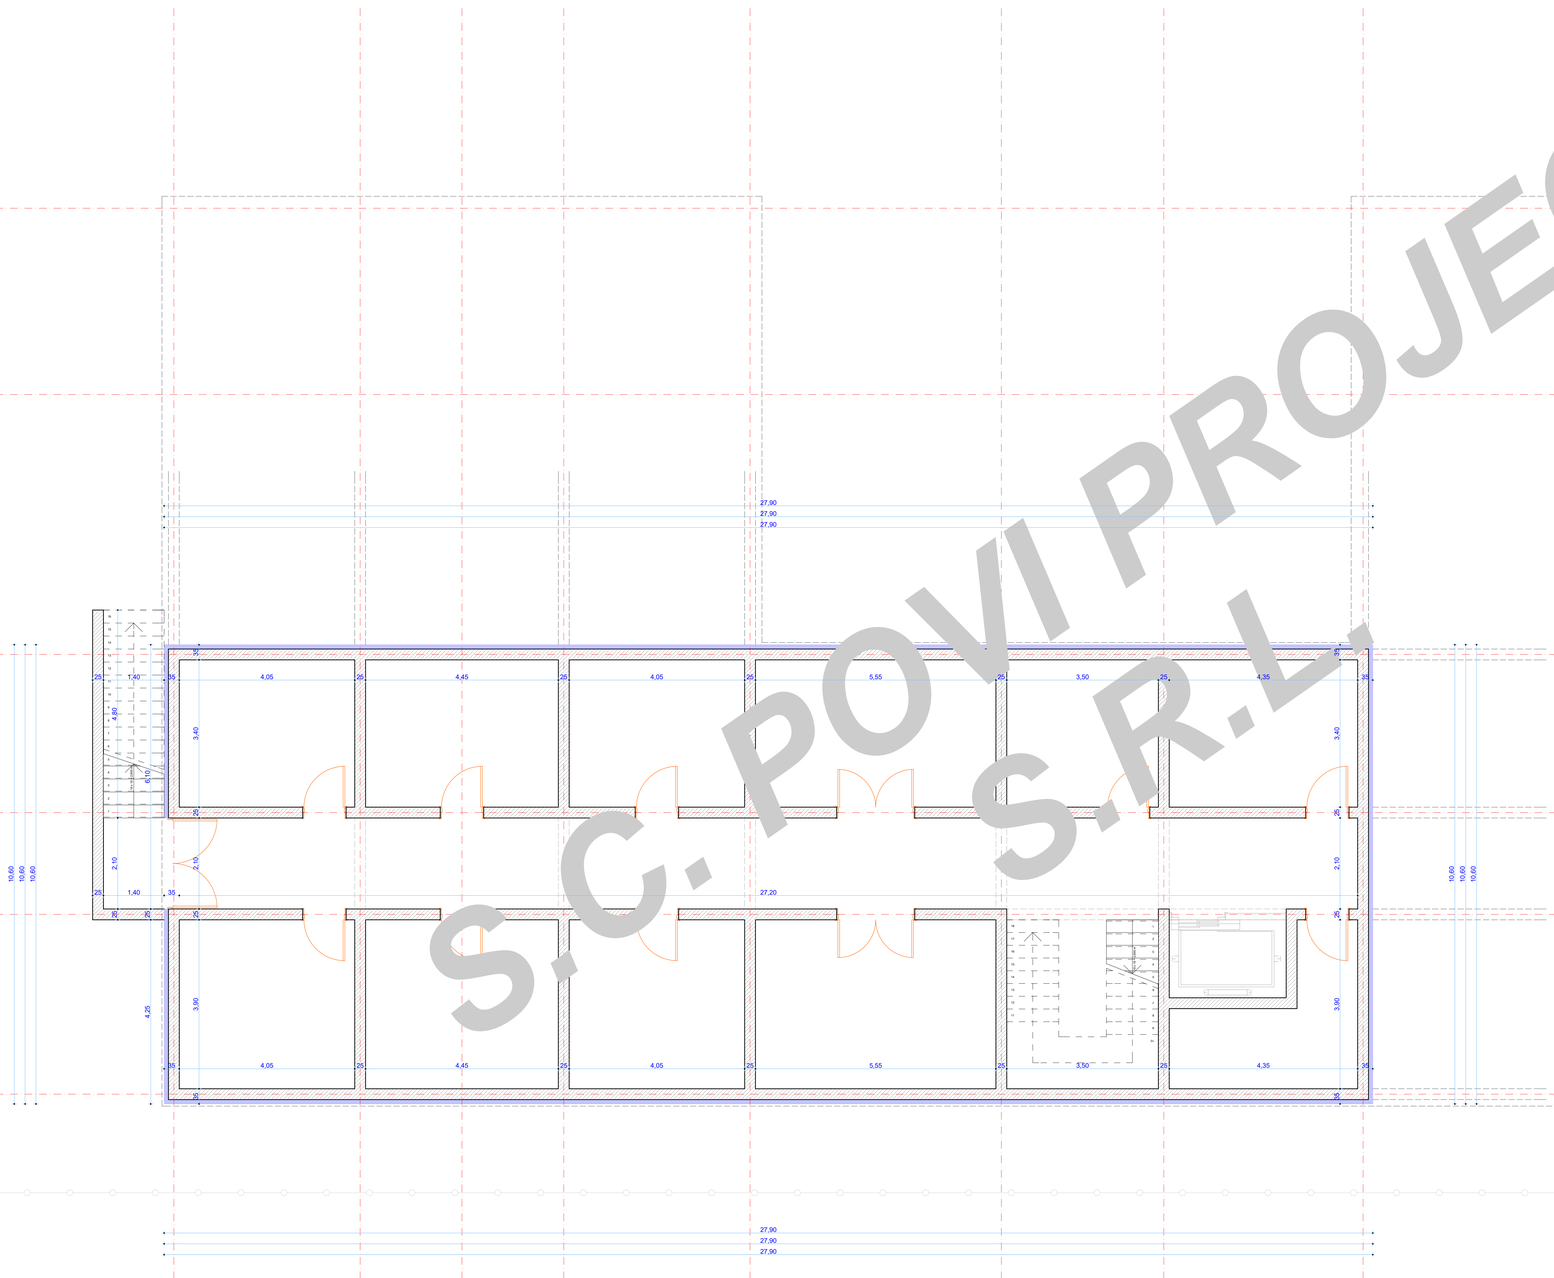

S.C. POVI PROJECT S.R.L.

LIMITA PROPRIETATE

PLAN SUBSOL *sc.1:50*

FOLOSIREA PREZENTULUI PROIECT FARA ACORDUL SCRIS AL S.C. POVI PROJECT S.R.L. ESTE STRICT INTERZISA

	Nume si titlu profesional:	Semnatura:	Cerinta:	Titlu referat de verificare/ expertiza tehnica:	Nr. referat:	Data:
Verificator:						
Expert tehnic:						

Proiectant general:

S.C. POVI PROJECT S.R.L.
loc.Lugoj,str.Timisoriii, nr. 16,cam.2,Jud.Timis.
CUI: 40432466, ORC: J35/239/2019;
Tel: 0765389876 ;
E-mail: povianssebastian@yahoo.com

Beneficiar:

Nr. proiect:

Denumire proiect:

Faza: D.T.A.C.

Sef proiect:	ing. POVIAN SEBASTIAN	
Proiectant 1:	arh.CRISTINA PATRASCU-BABA	
Proiectant 2:	arh.ZOLTAN ZSIGMOND-MORICZ	
Desenat:	arh.ZOLTAN ZSIGMOND-MORICZ	

Scara: 1:50

Data: oct.2025

PLAN SUBSOL

Plansa numarul: 03-ARH